


PIANTA PIANO TERRA sc. 1:100

ARREDATA - POST INTERVENTO

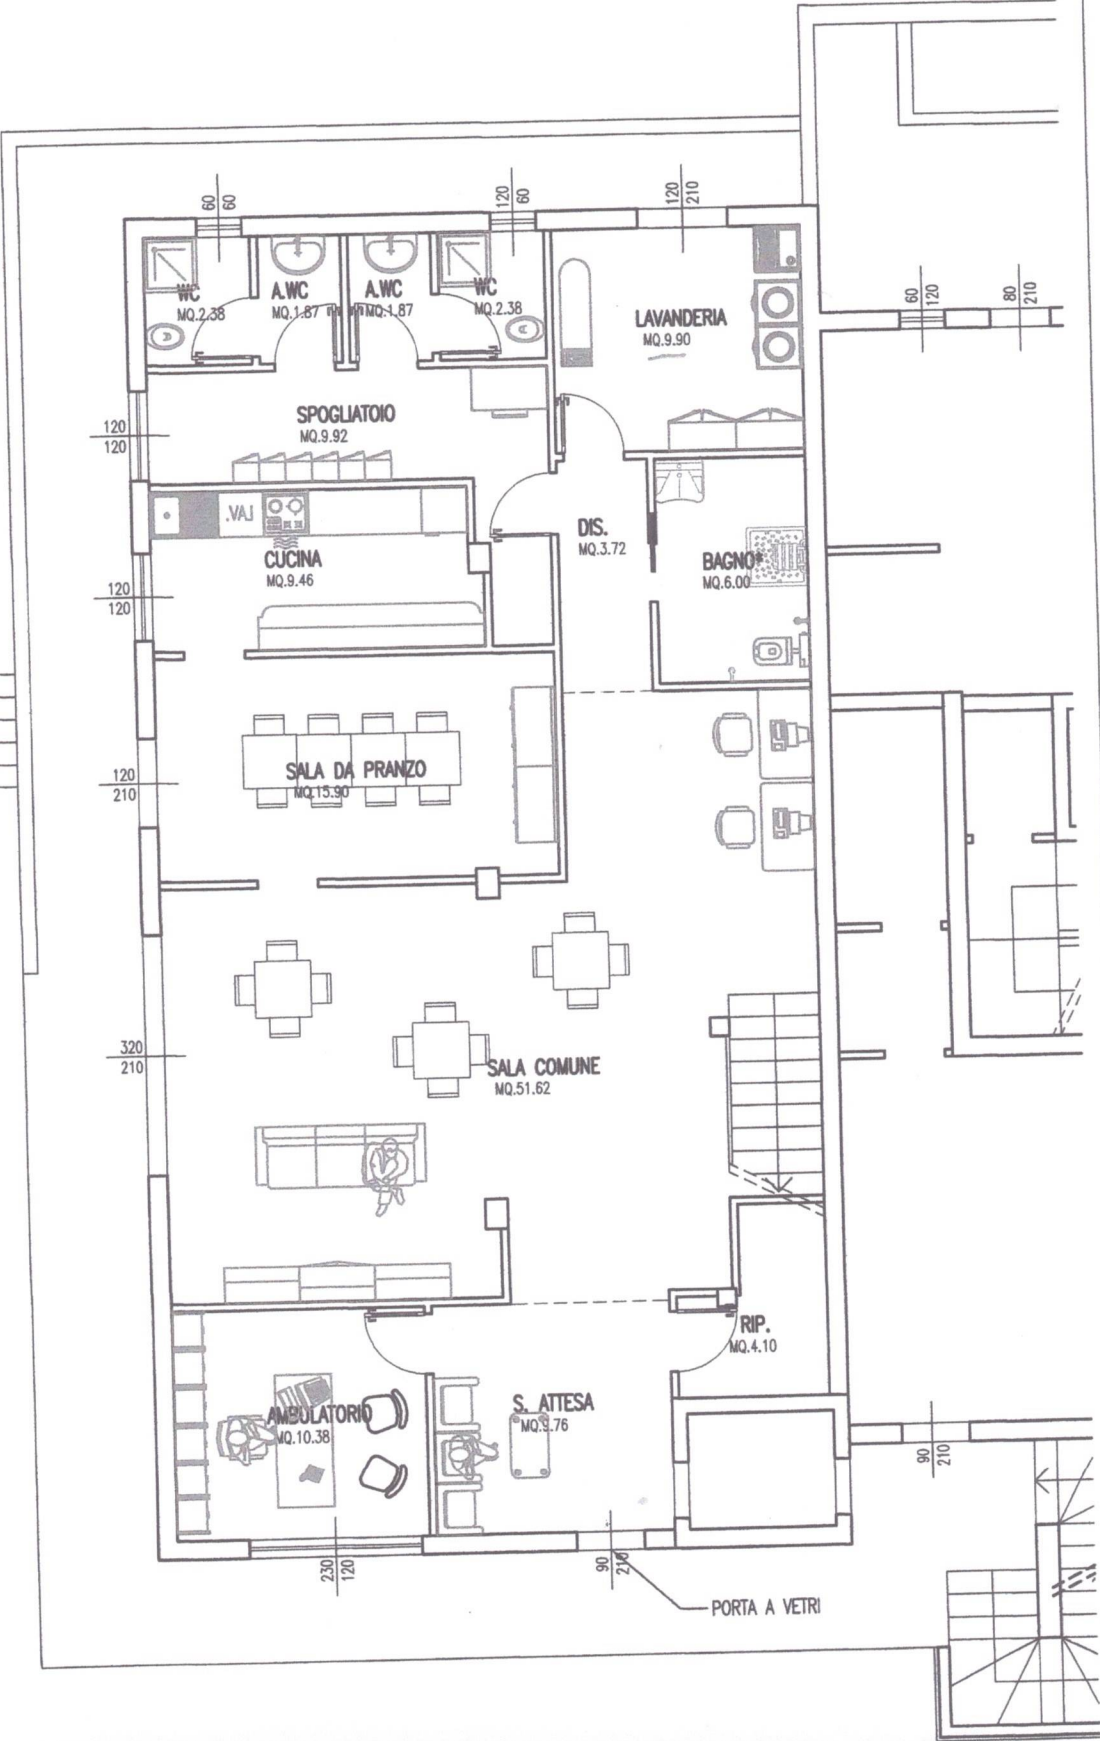

PIANTA PIANO PRIMO sc. 1:100
ARREDATA - POST INTERVENTO

VH1-7
Scaldin
Toupe color

