


PIANTA PIANO TERRA sc. 1:100

ARREDATA - POST INTERVENTO

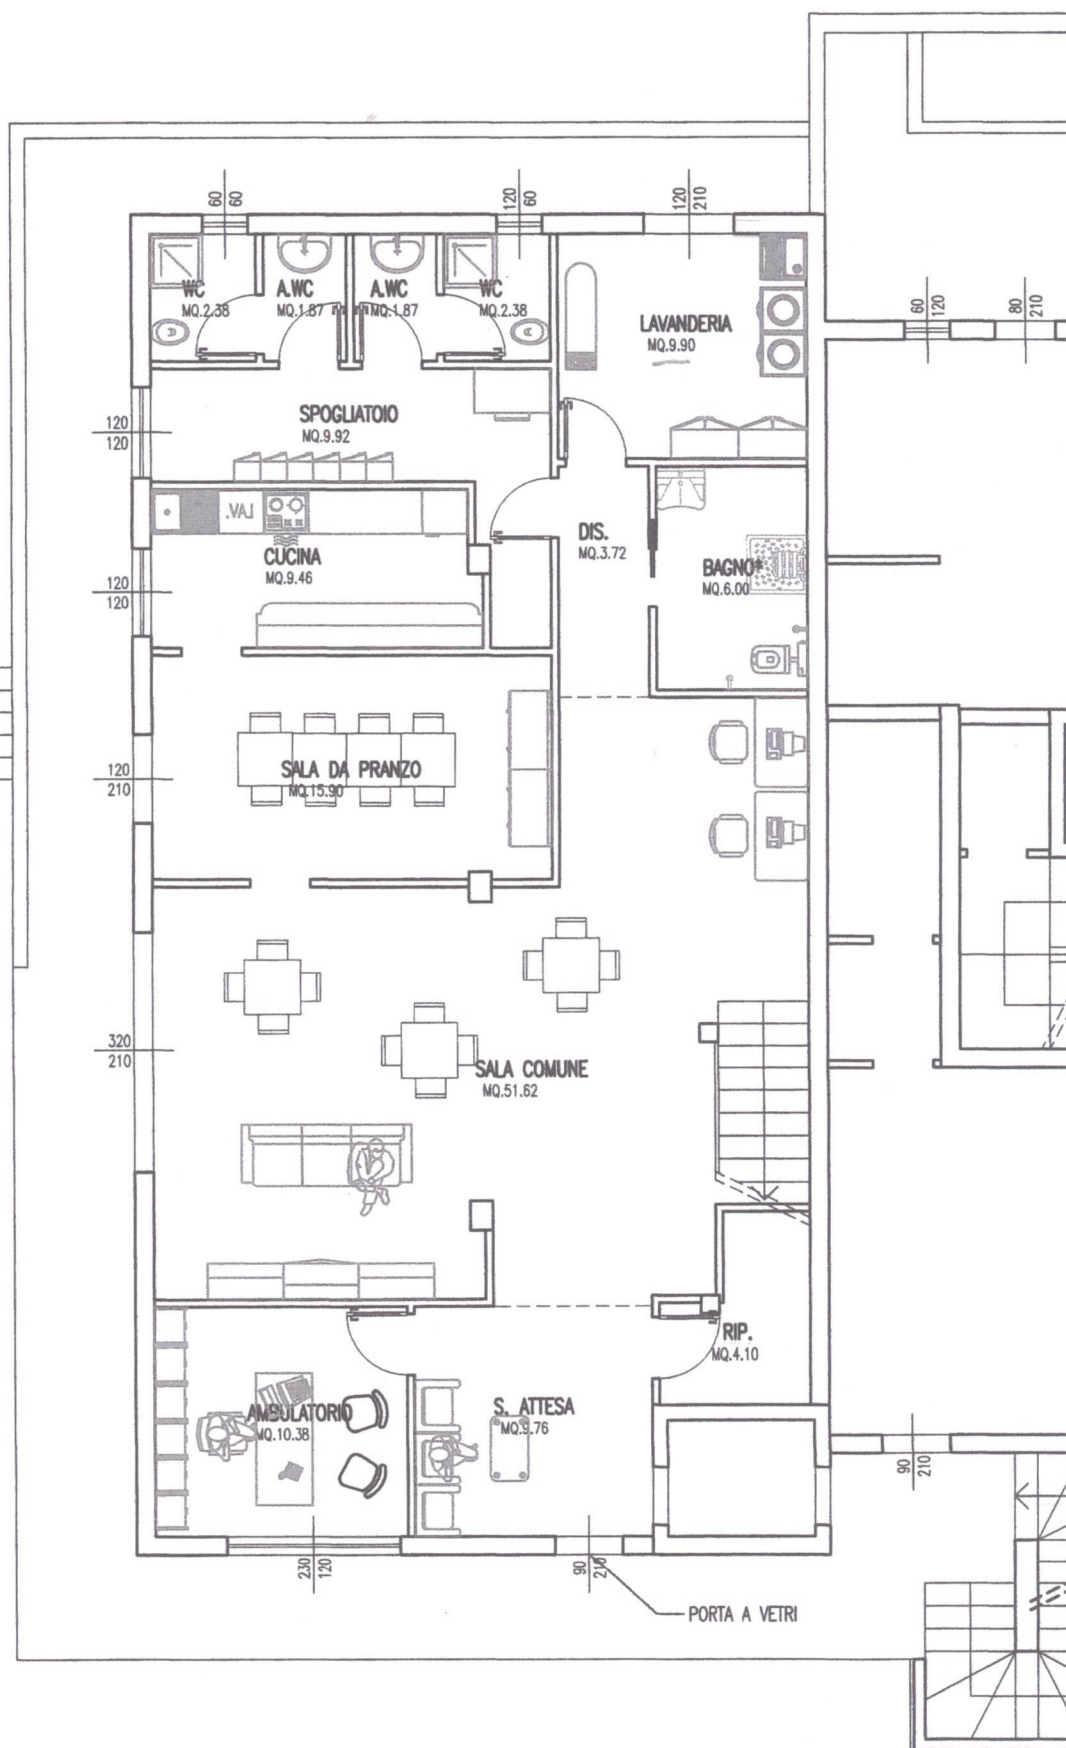

PIANTA PIANO PRIMO sc. 1:100

ARREDATA - POST INTERVENTO

WH1-F
Scalder in
Pavimento

